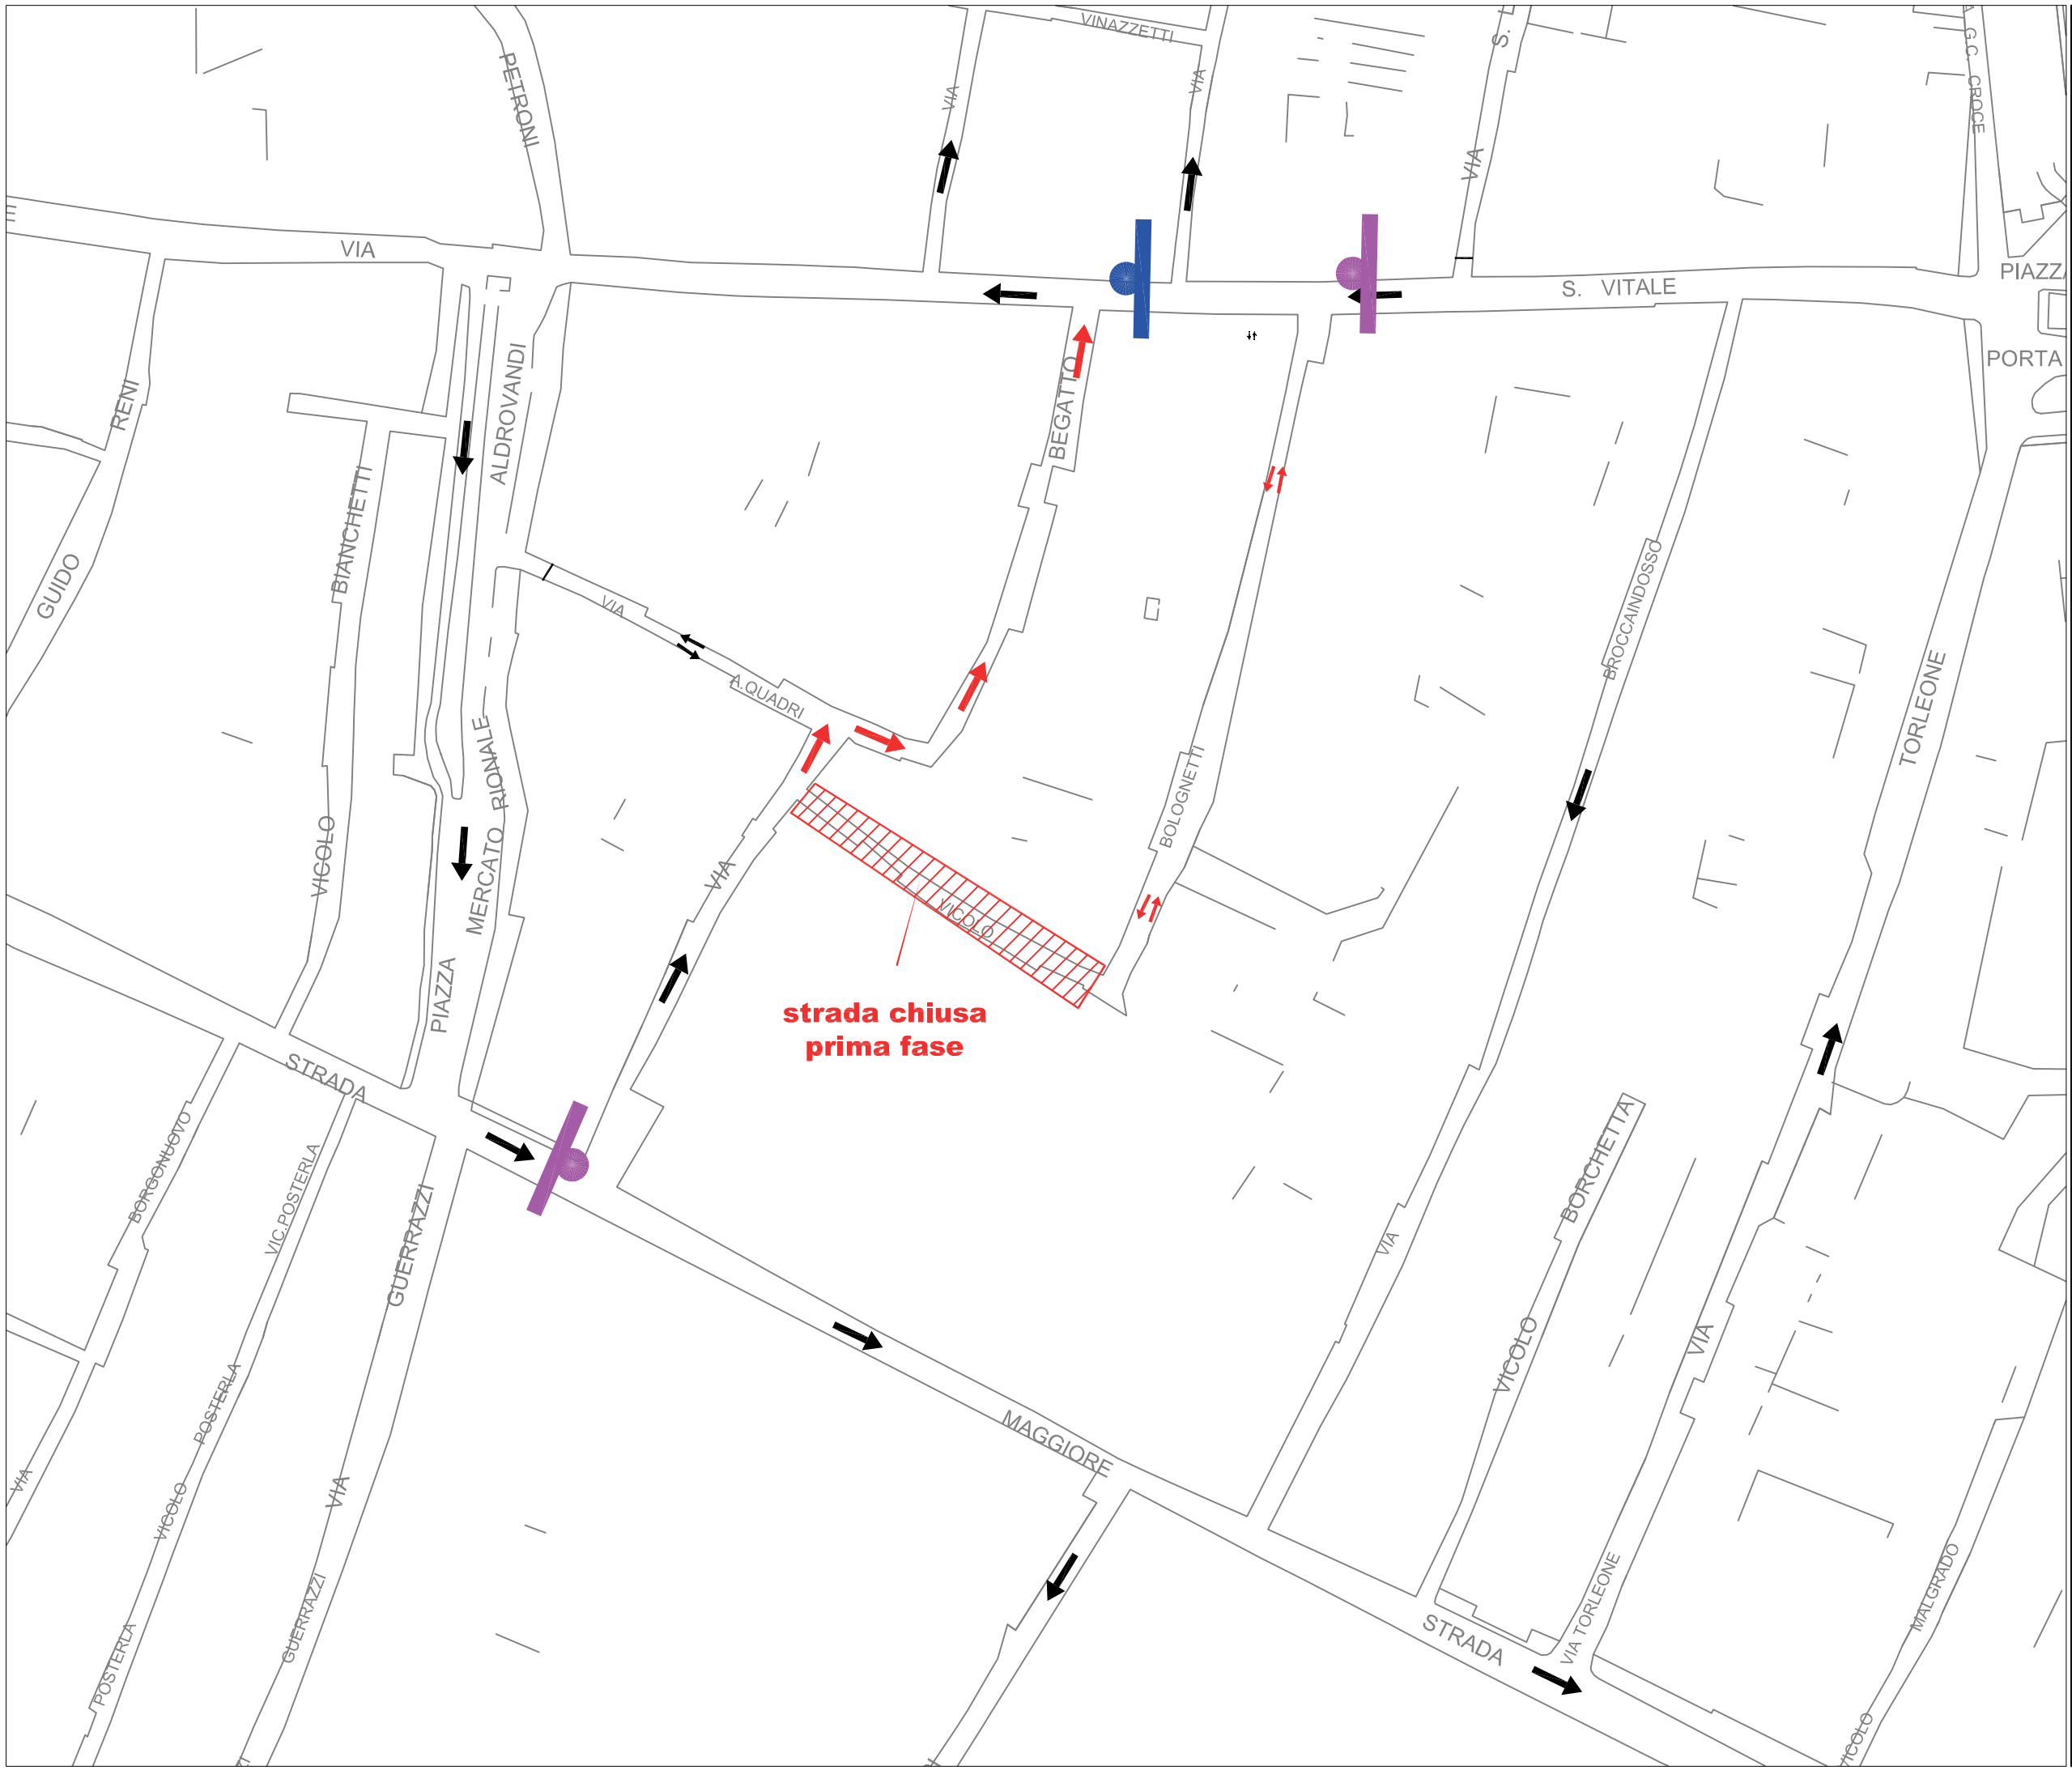

COMUNE DI BOLOGNA | settore mobilità sostenibile
u.o. nucleo operativo interventi

VICOLO BOLOGNETTI
STRADA CHIUSA

per sistemazione pavimentazione

dal 22/08/2016 al 26/08/2016

PRIMA FASE

PIANO DI SEGNALAMENTO CON POSIZIONI CARTELLI DI PREAVVISO

ATTENZIONE VICOLO BOLOGNETTI CHIUSO

DAL GIORNO 22/08/2016 AL GIORNO 26/08/2016

PER LAVORI STRADALI

ACCESSO E USCITA RESIDENTI DA VIA S.VITALE

90

135

ATTENZIONE VIA BEGATTO

DA VIA S.VITALE VERSO VICOLO BOLOGNETTI

DAL GIORNO 22/08/2016 AL GIORNO 09/09/2016

PER LAVORI IN VICOLO BOLOGNETTI

90

135