



via Fioravanti

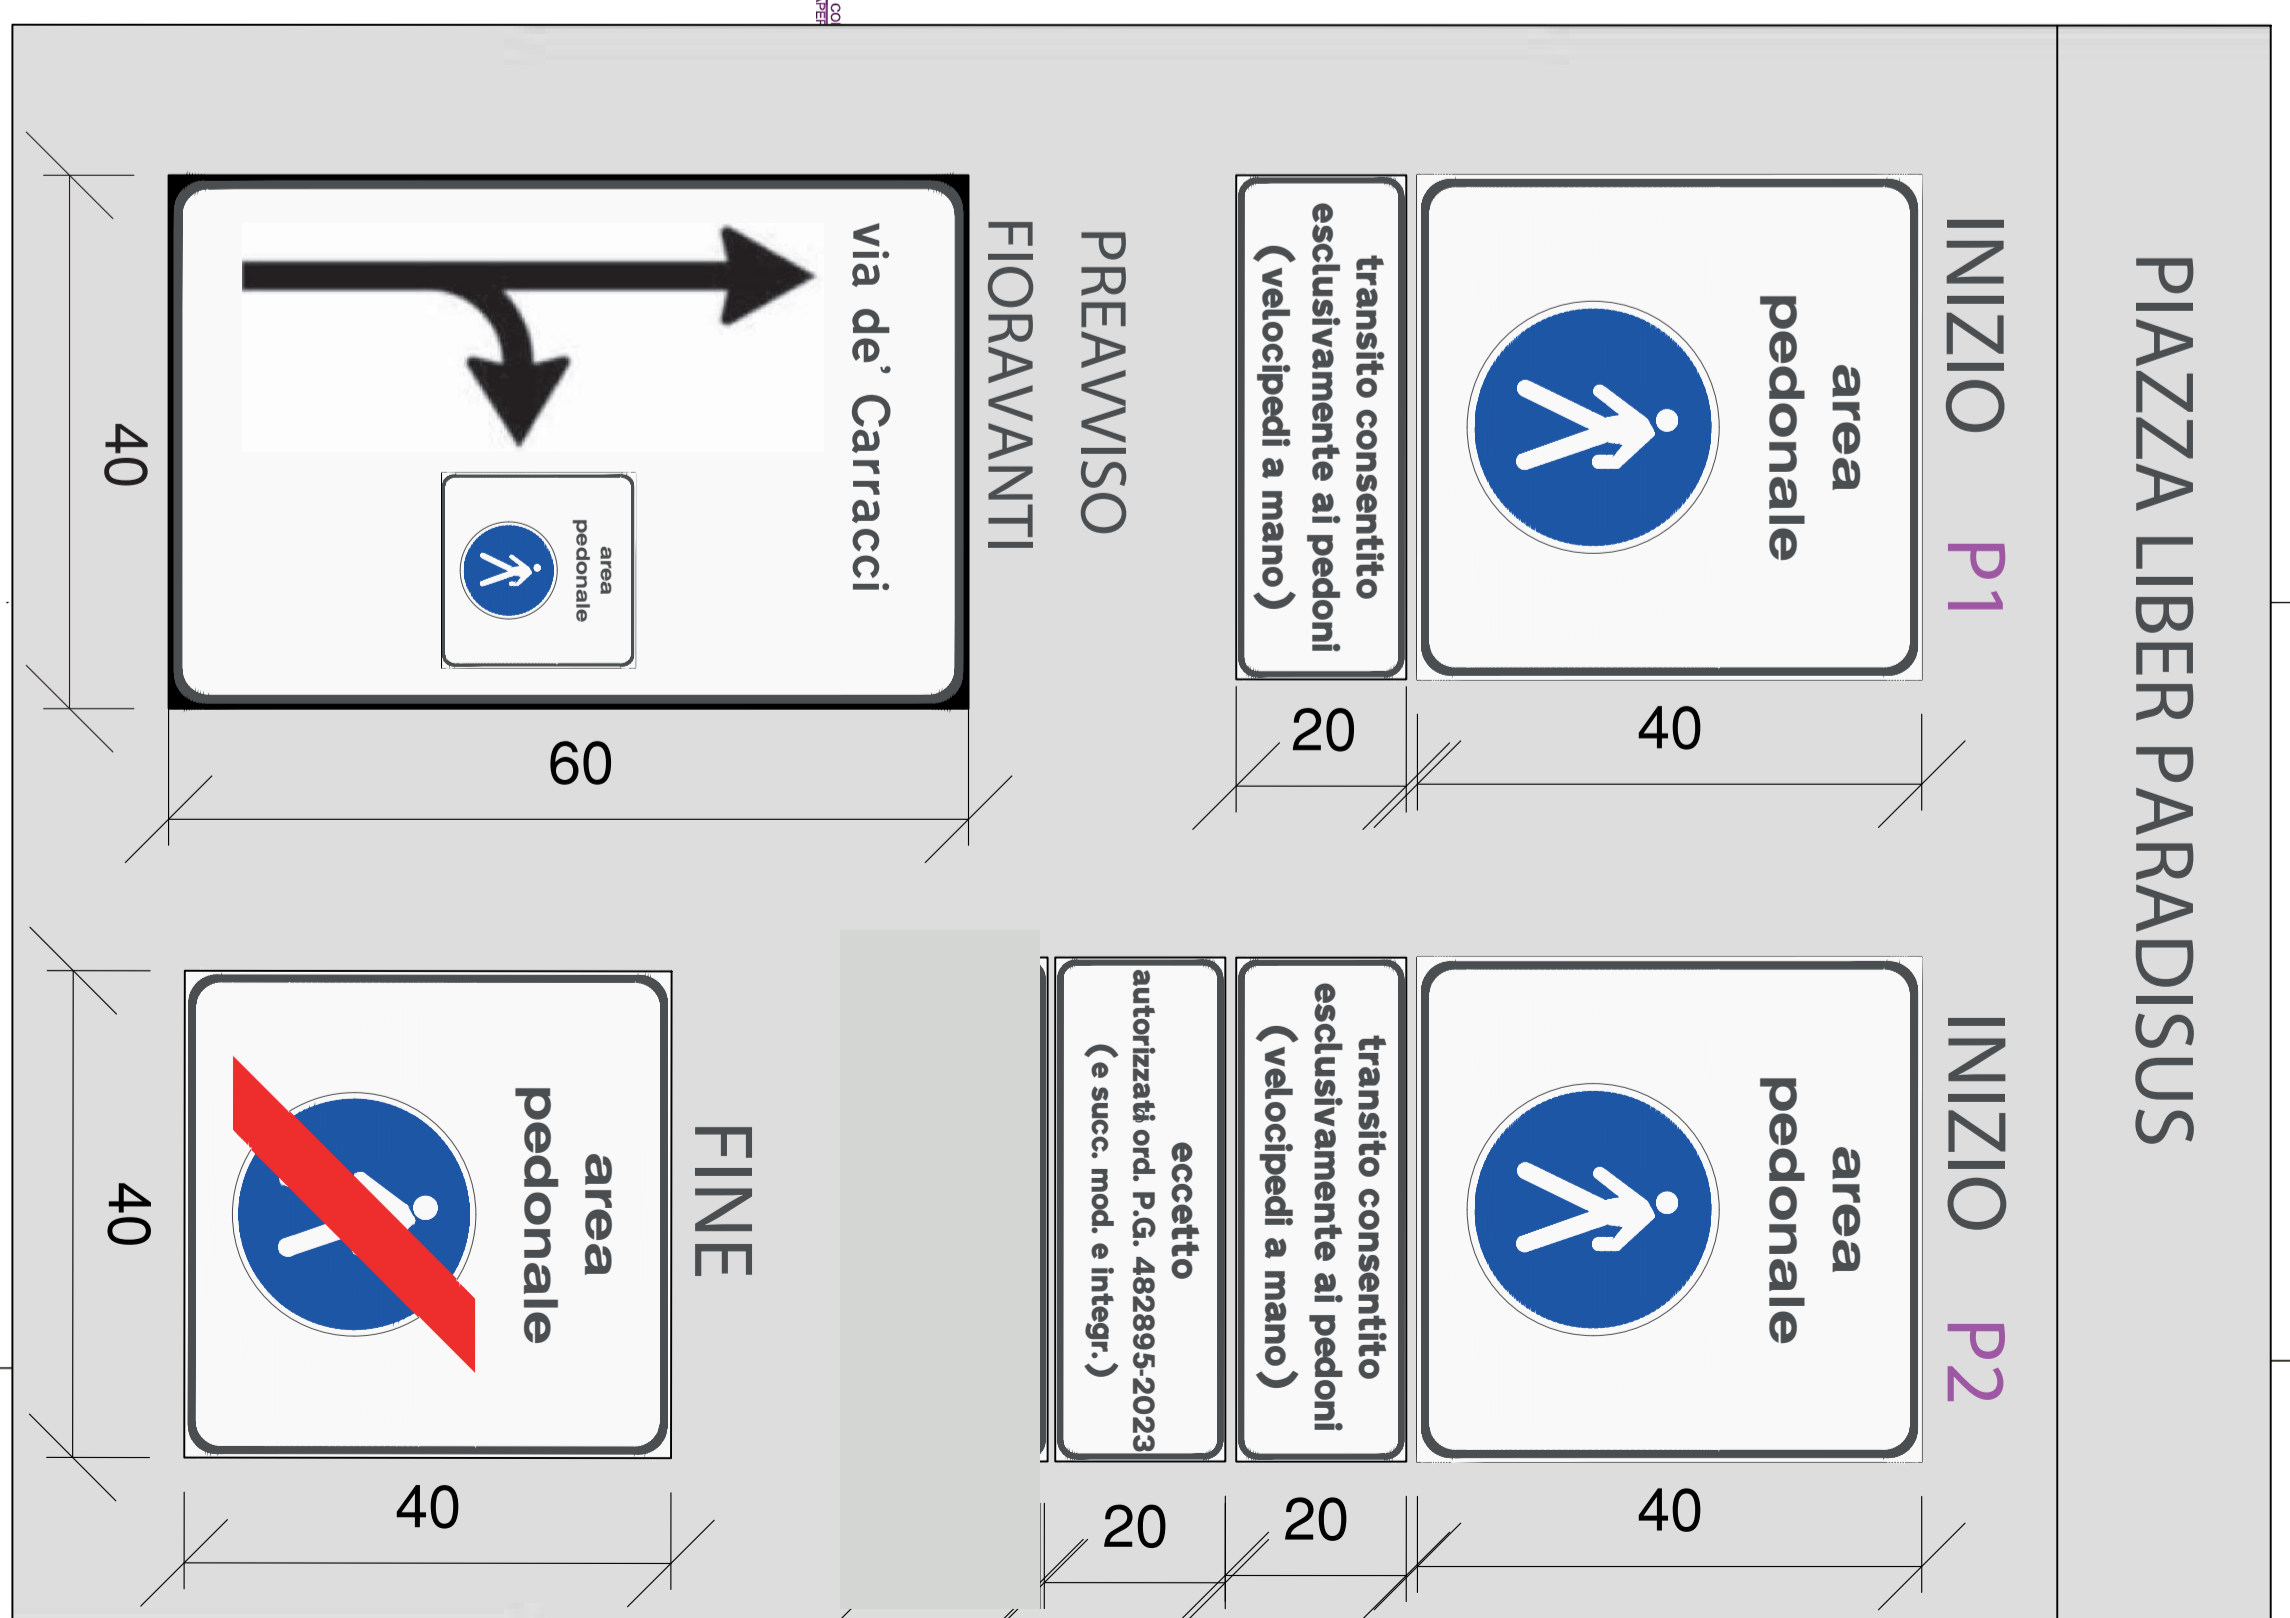

OGGETTO DI APPROFONDIMENTO PROGETTUALE
TAVOLE SUCCESSIVE

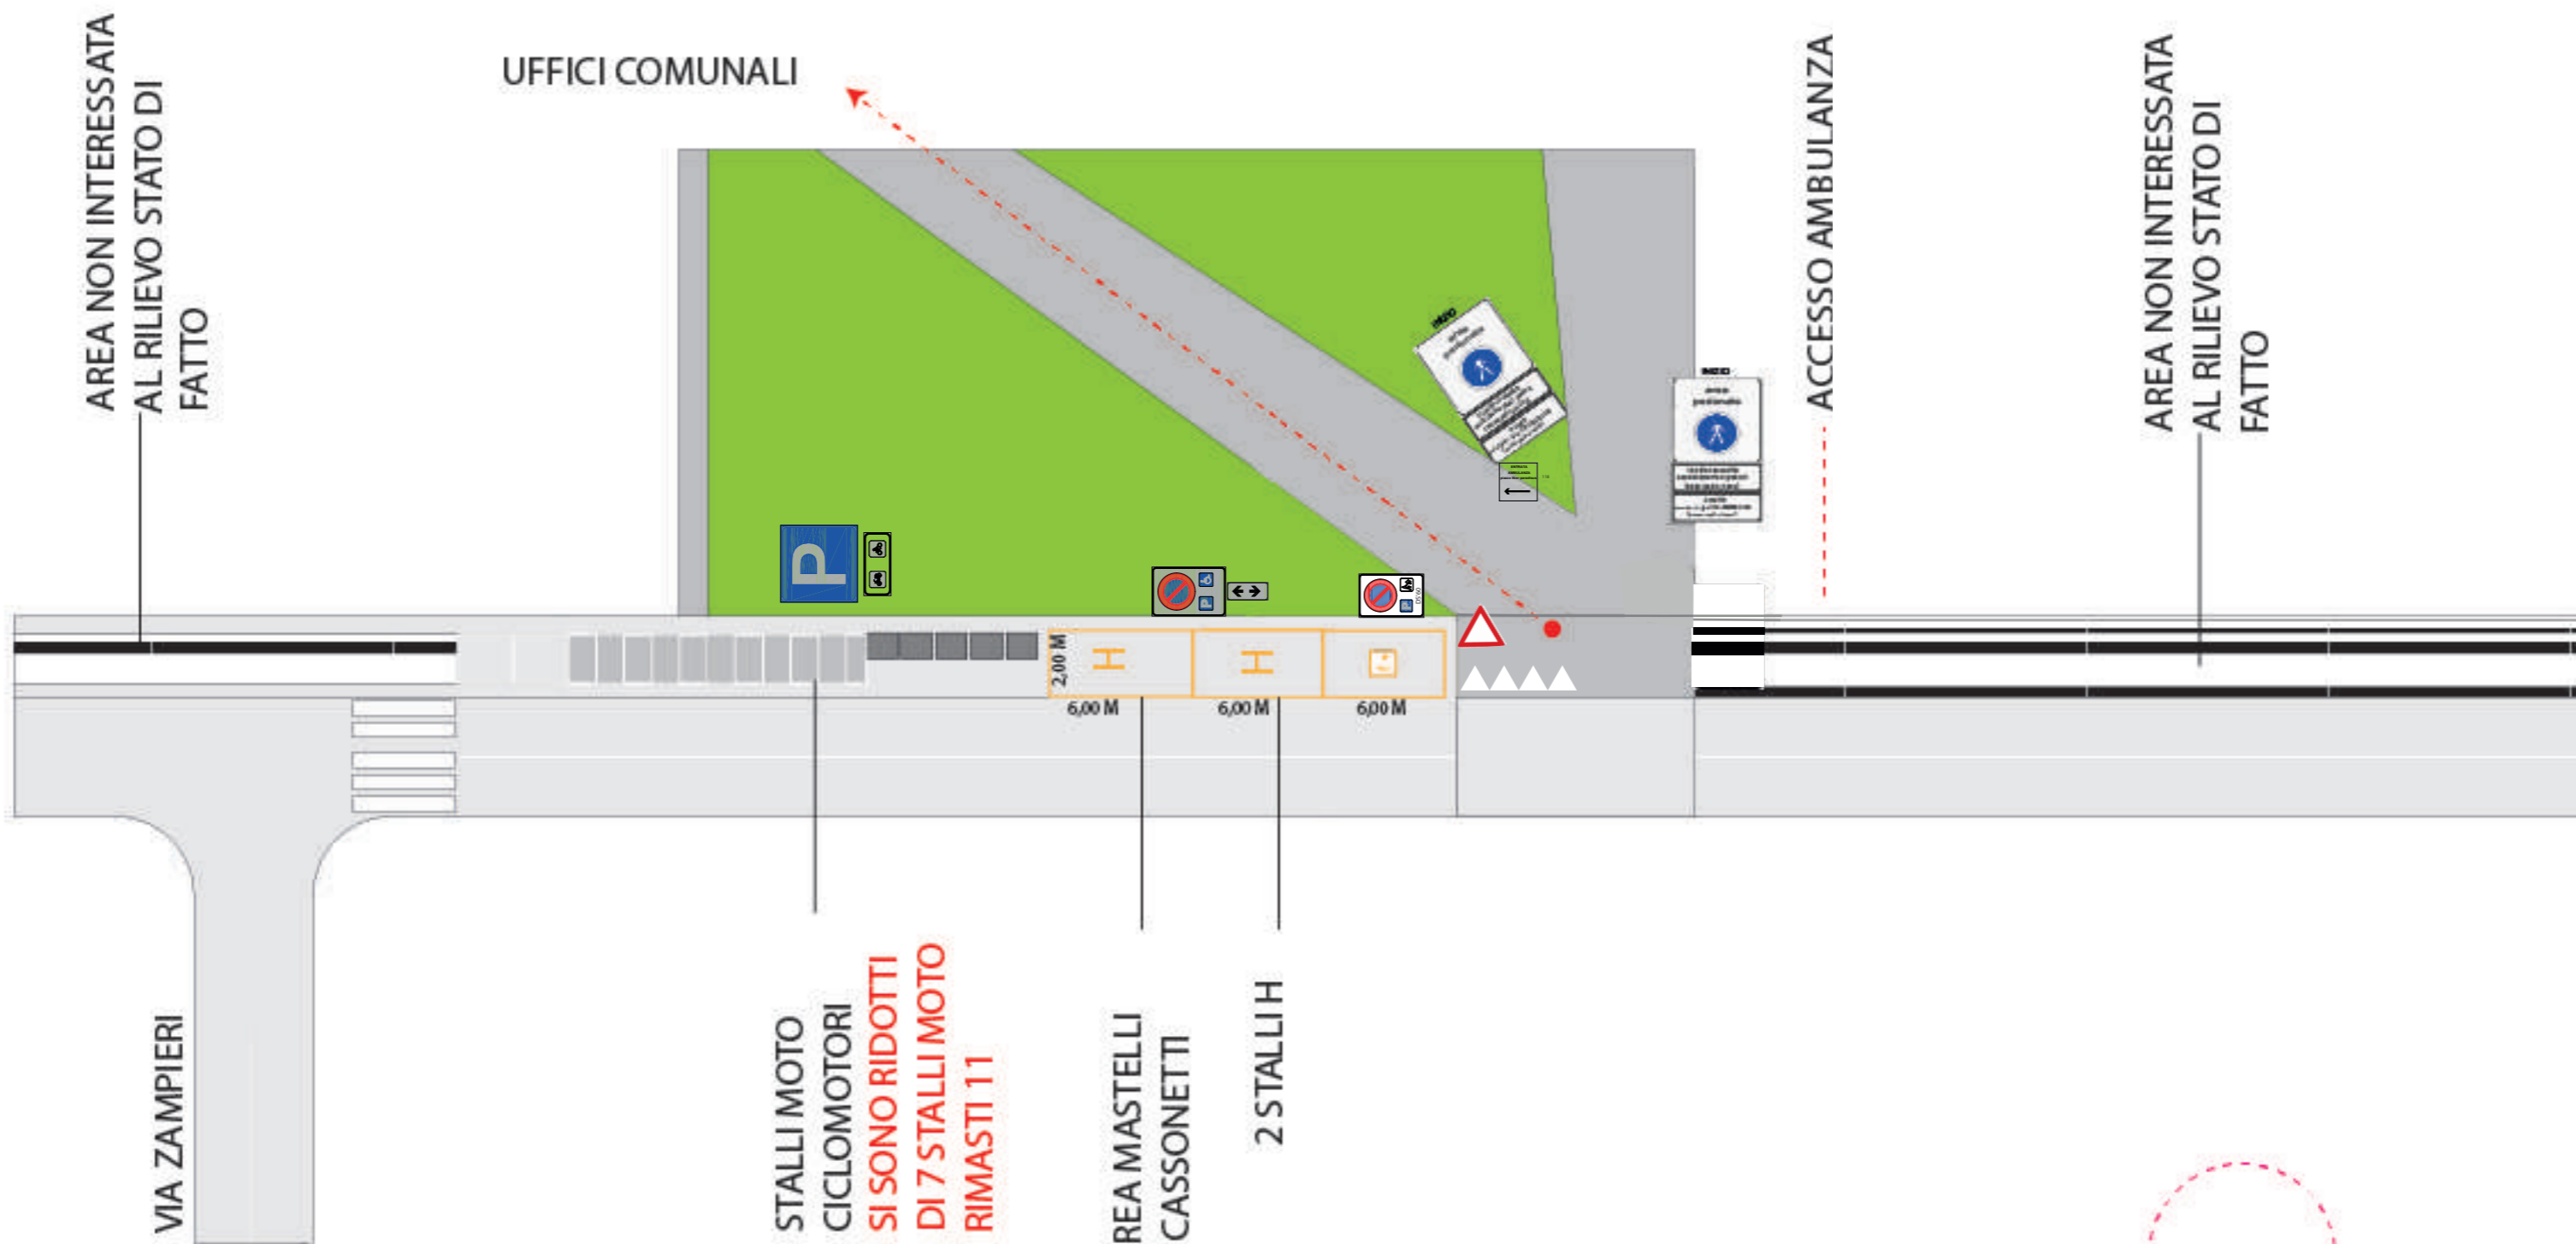

AREA NON INTERESSATA
AL RILIEVO STATO DI
FATTO

UFFICI COMUNALI

ACCESSO AMBULANZA

AREA NON INTERESSATA
AL RILIEVO STATO DI
FATTO

VIA ZAMPIERI


STALLI MOTO
CICLOMOTORI
**SI SONO RIDOTTI
DI 7 STALLI MOTO
RIMASTI 11**

AREA MASTELLI
5 CASSONETTI
2 STALLI H




ZOOM DELLA
PLANIMETRIA GENERALE

CARTELLI ESISTENTI

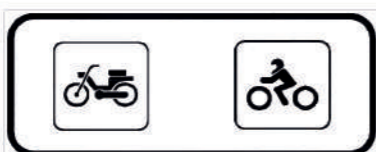

DIMENSIONE 60X60

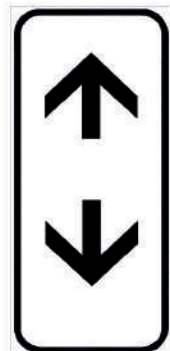

DIMENSIONE 90X90



CARTELLO REVOCATO
PASSO CARRAIO 23320

CARTELLI DI PROGETTO



DIMENSIONE 60X60

PIAZZA LIBER PARADISUS

INIZIO



transito consentito
esclusivamente ai pedoni
(velocipedi a mano)

eccetto
autorizzati ord. P.G. 482895-2023
(e succ. mod. e integr.)

FINE



DIMENSIONE 90X90

INIZIO



transito consentito
esclusivamente ai pedoni
(velocipedi a mano)

PREAVVISO
FIORAVANTI

