
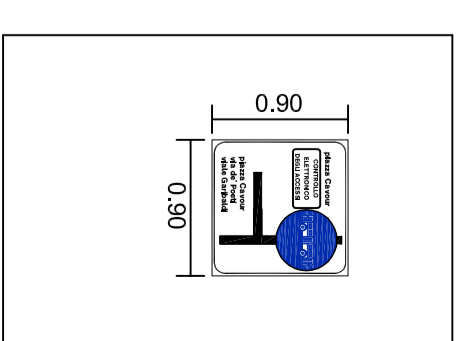
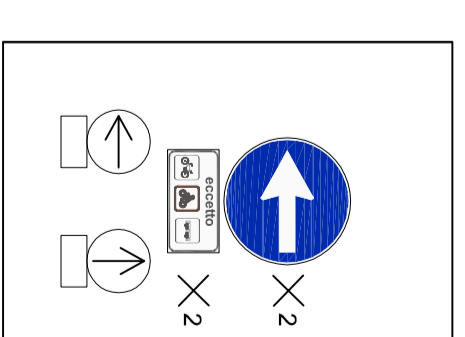
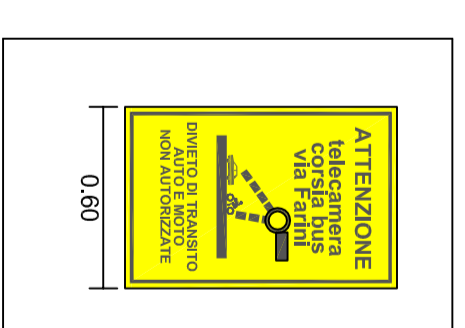
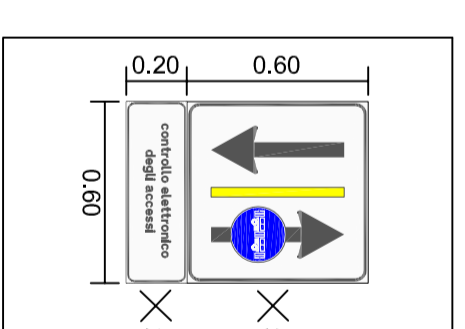


STATO DI PROGETTO SEGNALETICA ORIZZONTALE E VERTICALE E VERTICALE 22.02.2024

ISTITUZIONE CORSIA PREFERENZIALE

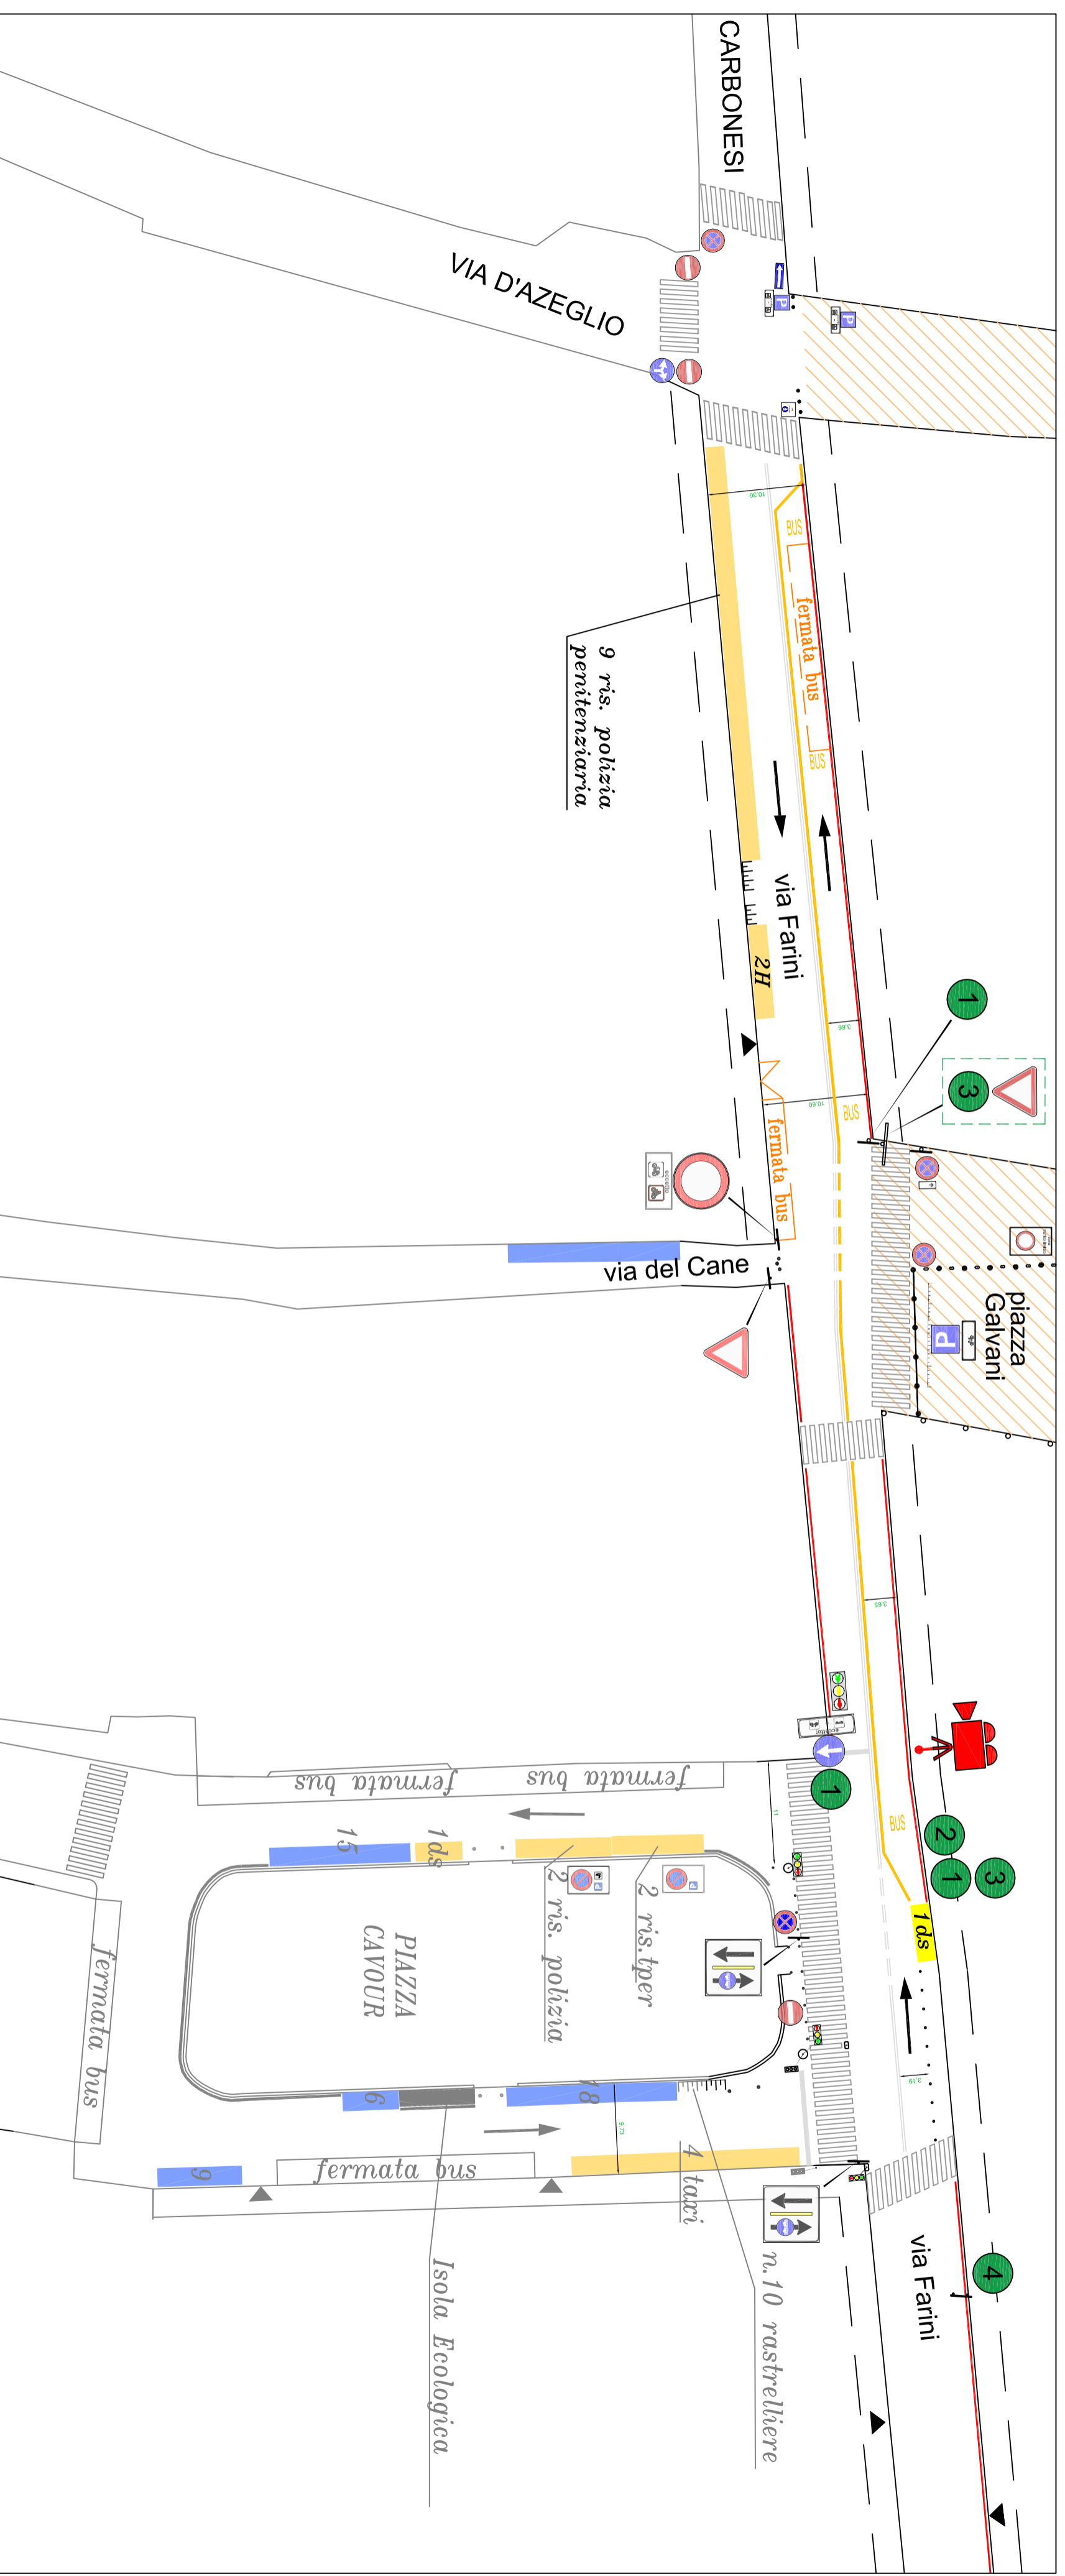

1

2

3

4