


PROGETTO

VIA A. DI VINCENZO

cortile scuola

I.C. 5 - SCUOLE FEDERZONI

segue num. VIA G. MATTEOTTI

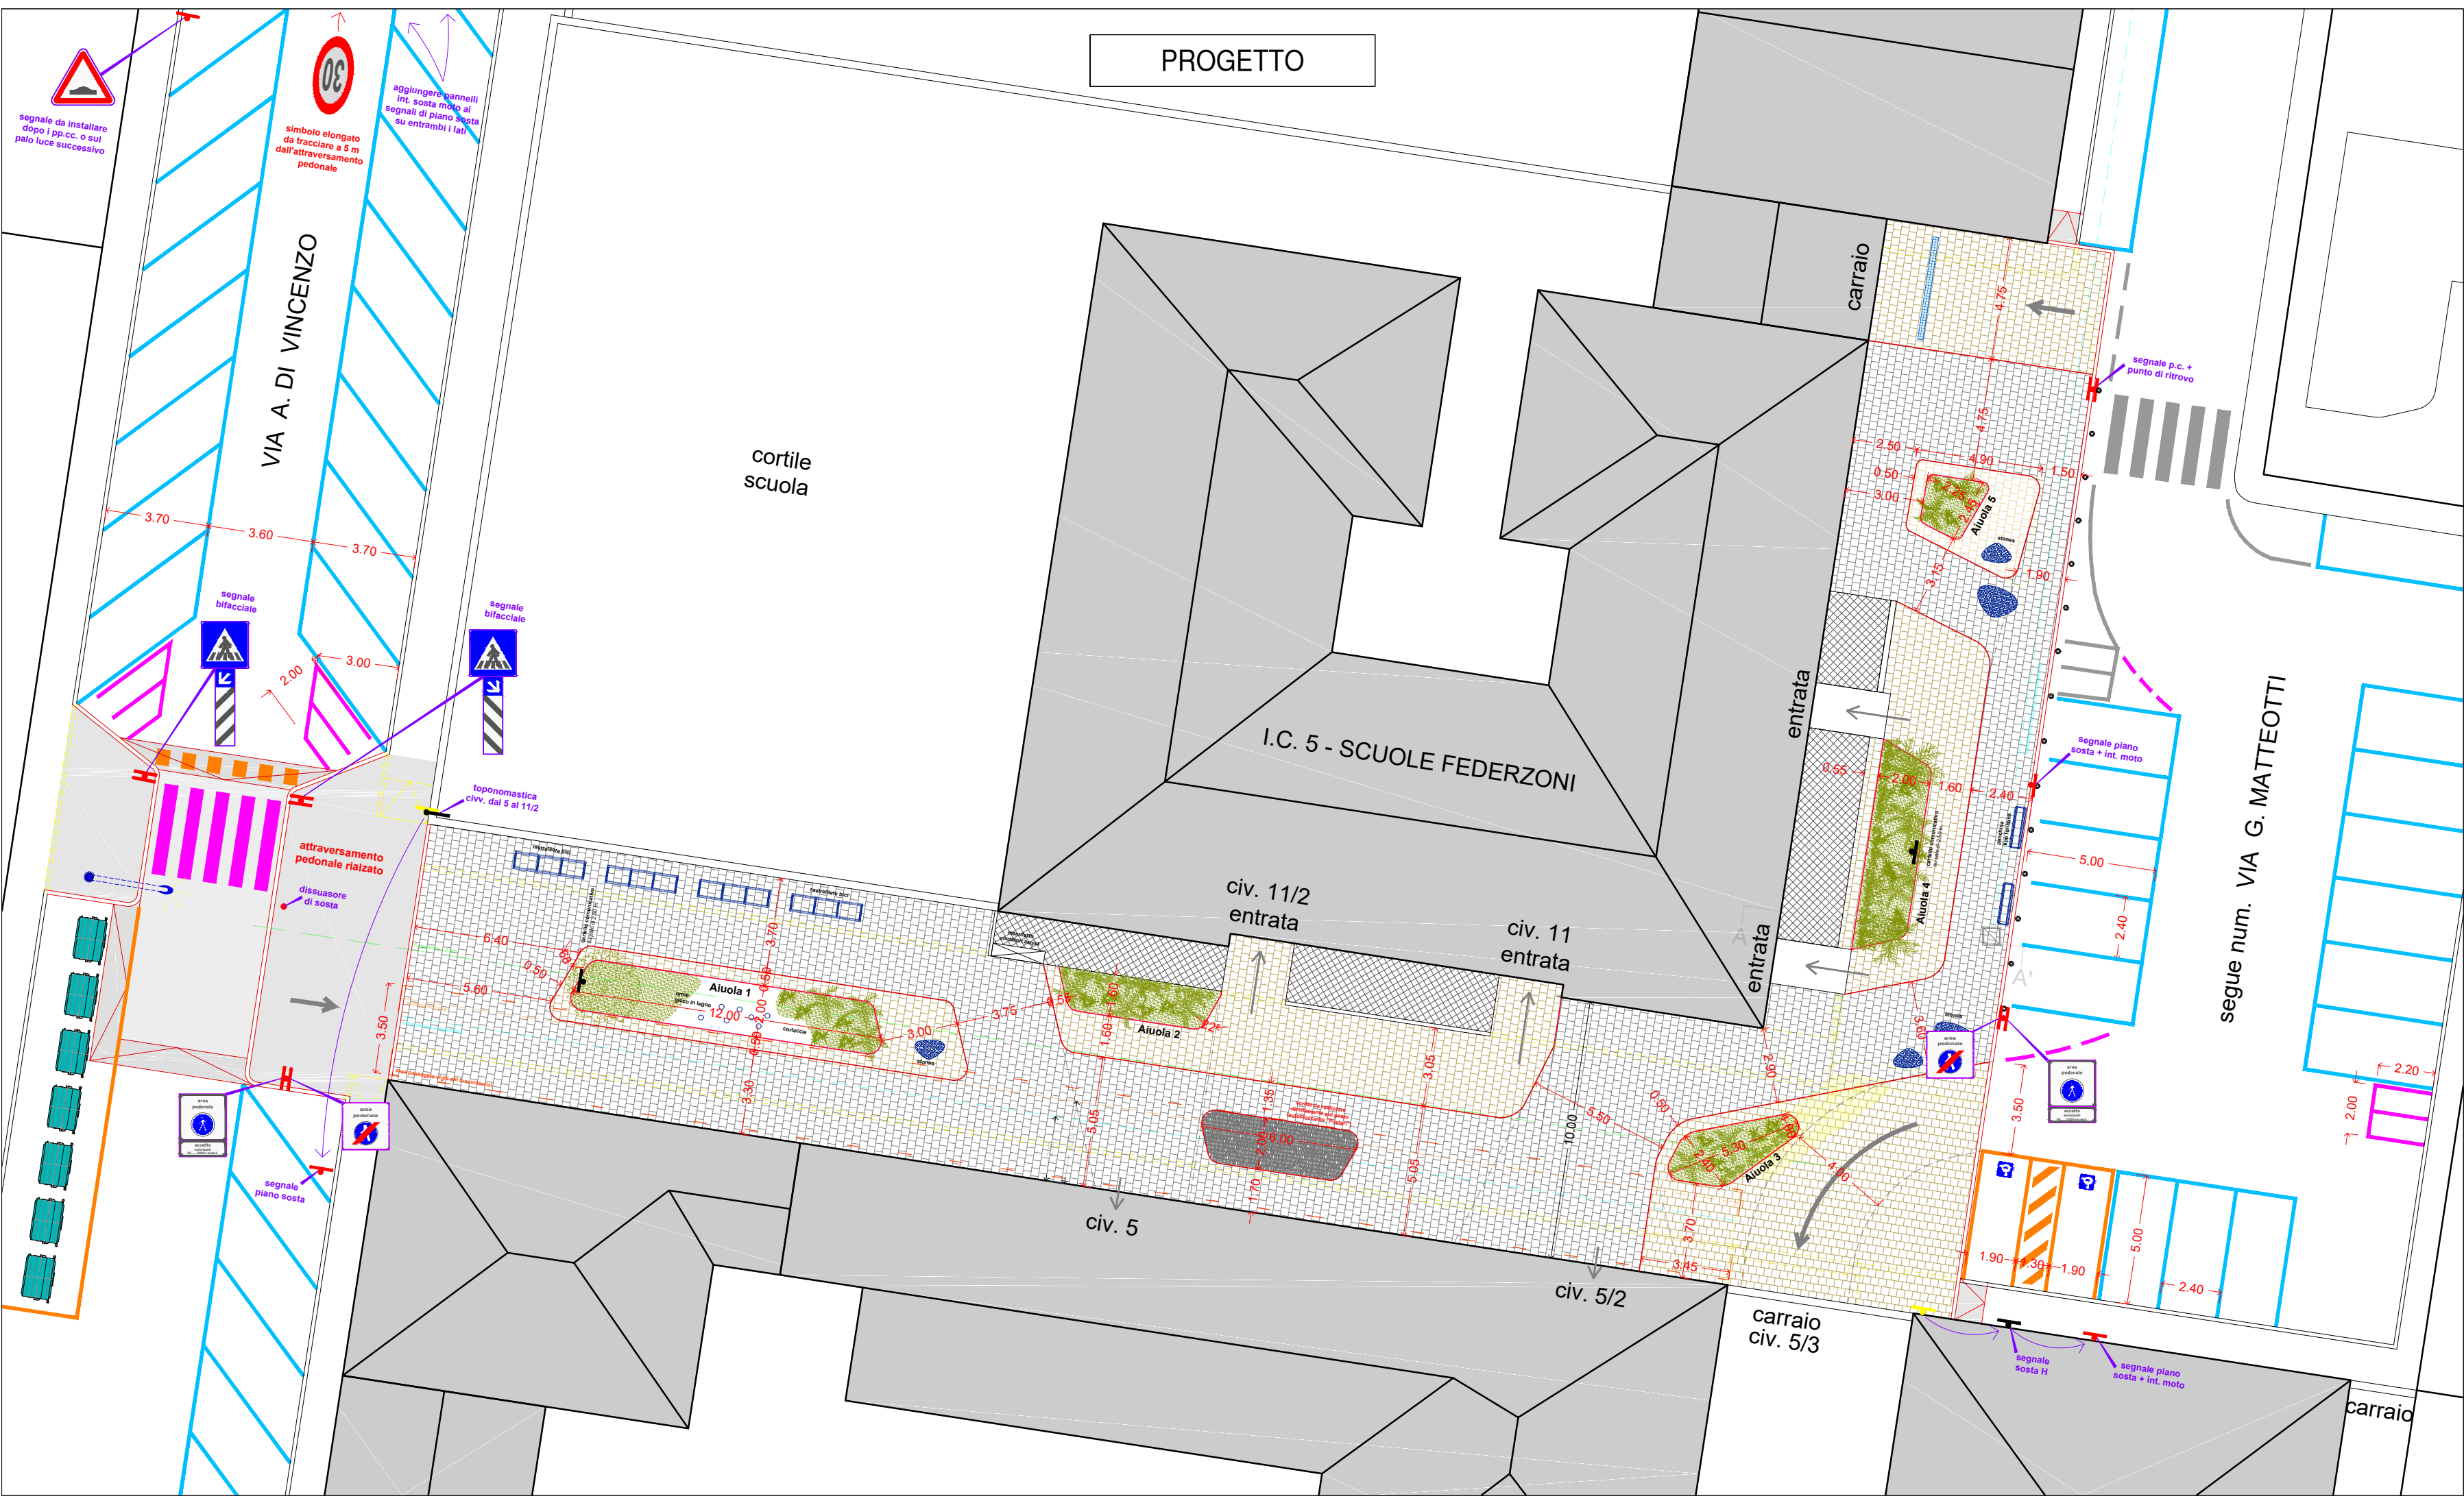

segnale da installare dopo i pp.cc. o sul palo luce successivo

simbolo elongato da tracciare a 5 m dall'attraversamento pedonale

aggiungere pannelli int. sosta moto ai segnali di piano sosta su entrambi i lati

segnale bifacciale

segnale bifacciale

toponomastica civv. dal 5 al 11/2

attraversamento pedonale rialzato

dissuasore di sosta

segnale piano sosta

segnale p.c. + punto di ritrovo

segnale piano sosta + int. moto

segnale sosta H

segnale piano sosta + int. moto

carrajo